


Bloque Tipo A

Loft Village | NIVEL 1

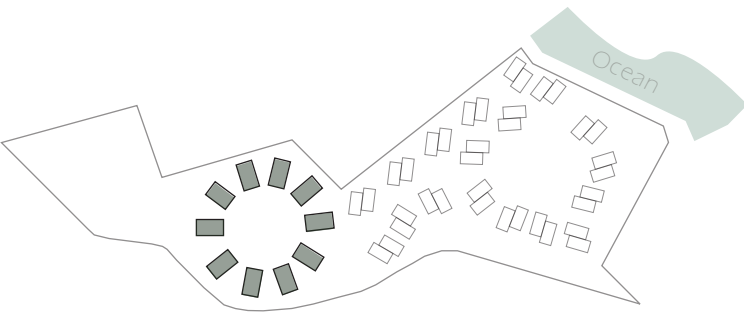


- | | |
|---|---|
|  1+ HABITACIÓN |  JARDIN PRIVADO |
|  1 BAÑO |  PISCINA PRIVADA |
|  SALA-COMEDOR |  PORCHE |
|  COCINA |  BARBACOA |
|  WC EXTERIOR |  DUCHA EXTERIOR |

SUP. CONSTRUIDA: 138,30 m²
PARCELA: desde 240 m² hasta 400 m²
JARDÍN: desde 105 m² hasta 265 m²


*ESTE DOCUMENTO NO TIENE VALOR CONTRACTUAL Y PUEDE ESTAR SUJETO A MODIFICACIONES POR PARTE DE LA DIRECCIÓN DE OBRA DURANTE EL TRANCURSO DE LOS TRABAJOS.

* LA GEOMETRÍA Y LOS LÍMITES DE LA PARCELA SON ORIENTATIVOS Y PUEDEN ESTAR SUJETOS A AJUSTES DURANTE LA FASE DE CONSTRUCCIÓN.

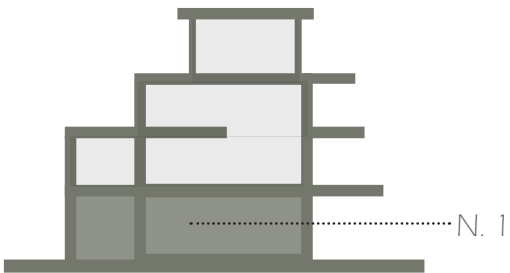

Bloque Tipo A


Magic Apartments | NIVELES 2, 3, RT

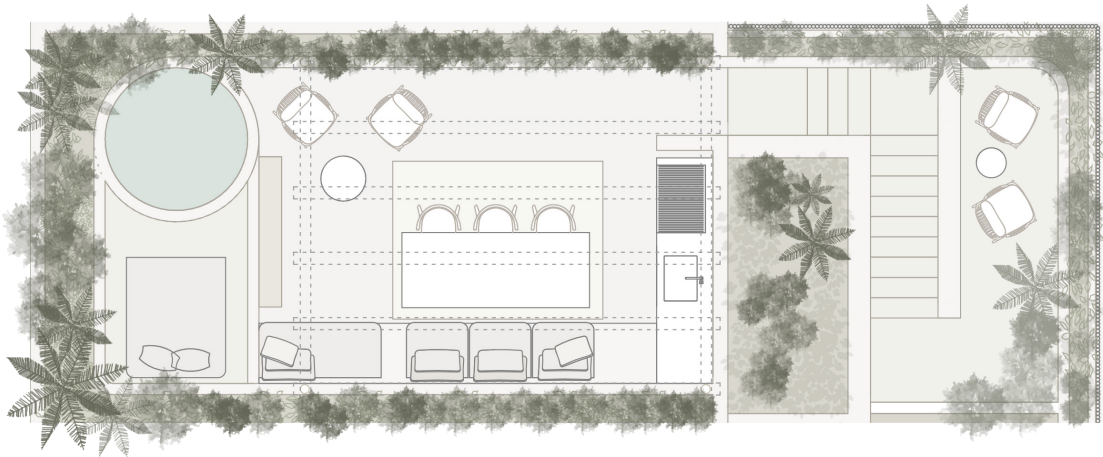

ROOFTOP



NIVEL 3


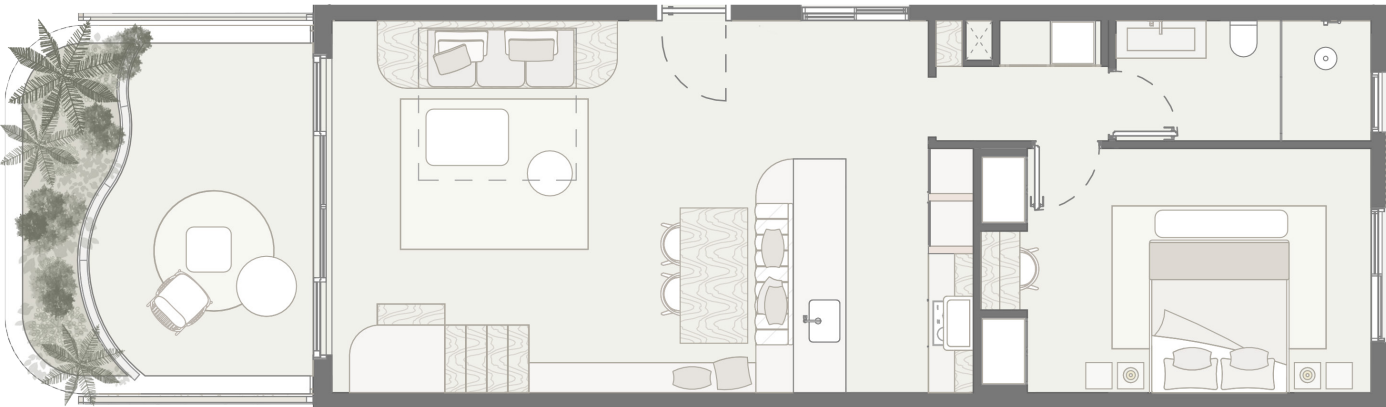


NIVEL 2

- 2 ESTANCIAS
- 2 BAÑOS
- SALA-COMEDOR
- COCINA
- ROOFTOP
- PICUZZI
- PORCHE
- BARBACOA

SUP. CONSTRUIDA:	166,10 m ²
RED:	11,90 m ²
ROOFTOP:	50,20 m ²



*ESTE DOCUMENTO NO TIENE VALOR CONTRACTUAL Y PUEDE ESTAR SUJETO A MODIFICACIONES POR PARTE DE LA DIRECCIÓN DE OBRA DURANTE EL TRANSCURSO DE LOS TRABAJOS.

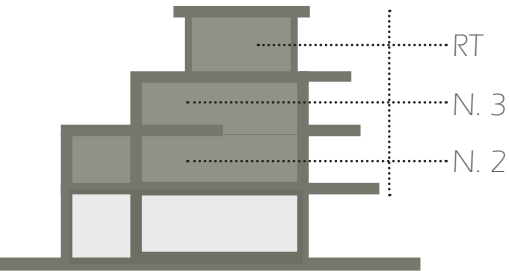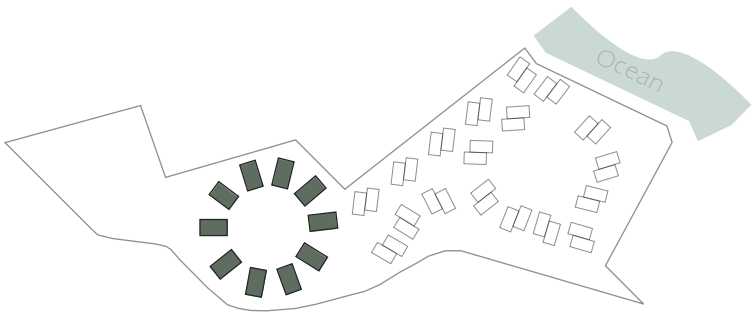


Bloque Tipo A

Magic Apartments

NIVEL 2

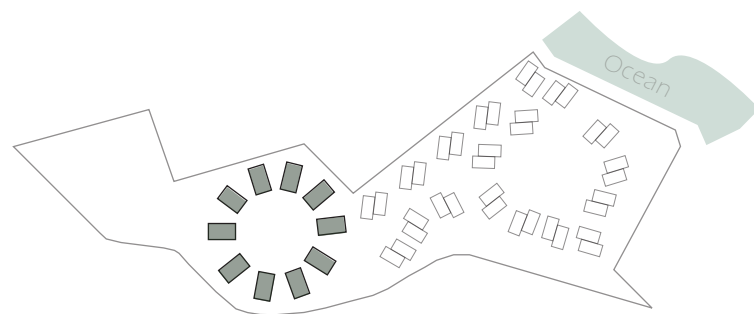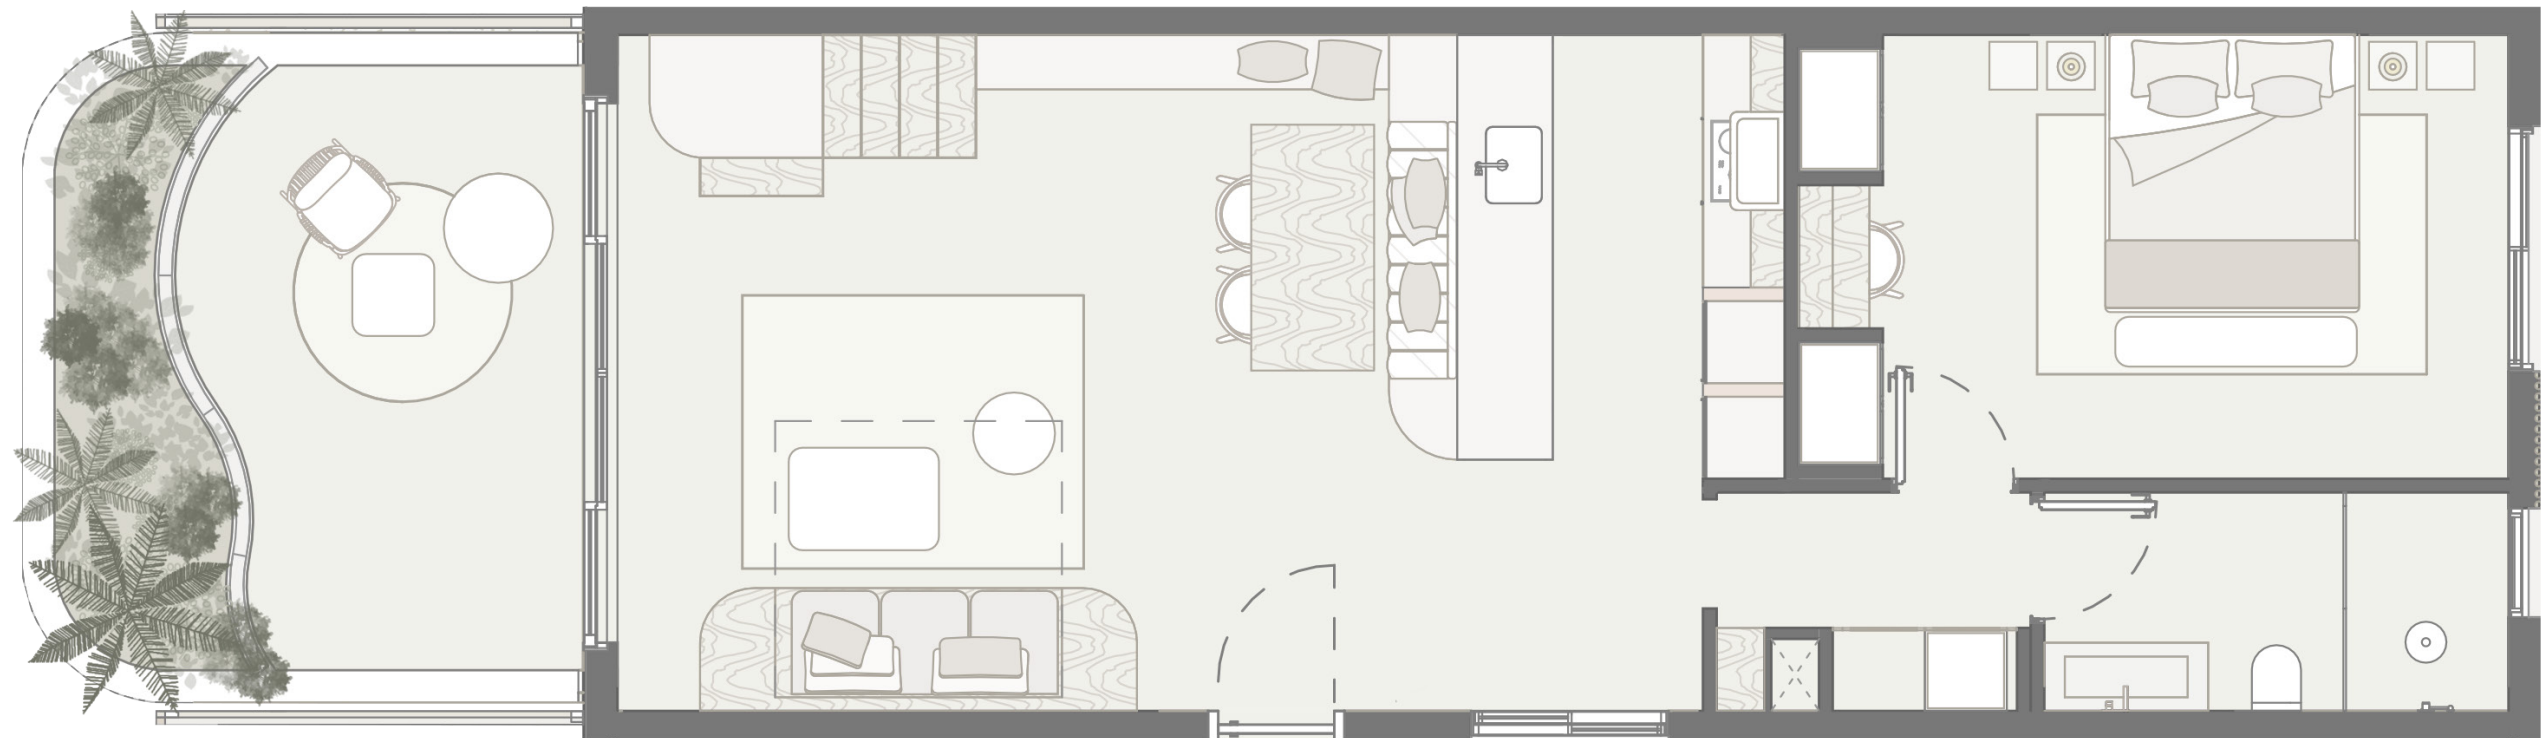

*ESTE DOCUMENTO NO TIENE VALOR CONTRACTUAL Y PUEDE ESTAR SUJETO A MODIFICACIONES POR PARTE DE LA DIRECCIÓN DE OBRA DURANTE EL TRANCURSO DE LOS TRABAJOS.

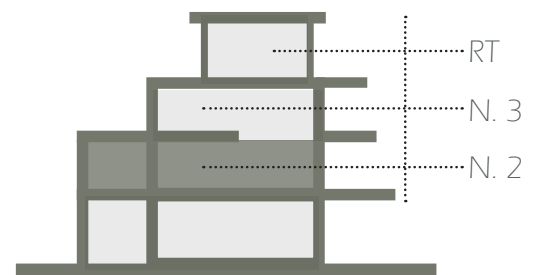


01. BLOQUE TIPO A

a


Bloque Tipo A

Magic Apartments

NIVEL 3

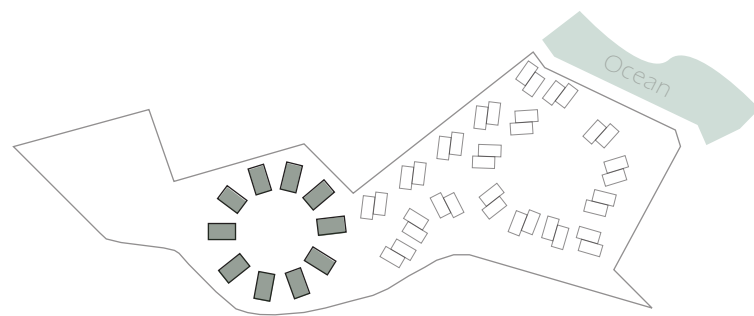



*ESTE DOCUMENTO NO TIENE VALOR CONTRACTUAL Y PUEDE ESTAR SUJETO A MODIFICACIONES POR PARTE DE LA DIRECCIÓN DE OBRA DURANTE EL TRANCURSO DE LOS TRABAJOS.

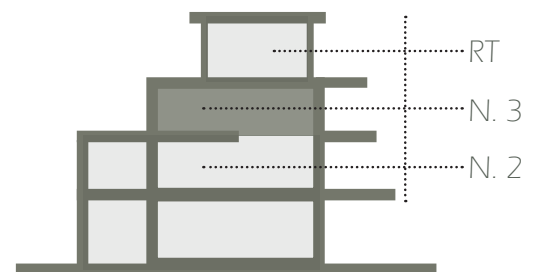


Bloque Tipo A

Magic Apartments

ROOFTOP

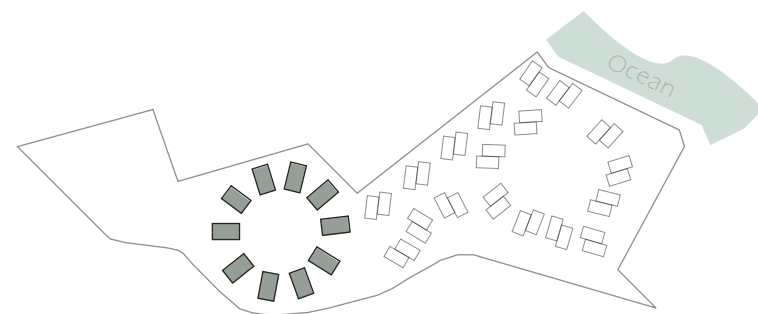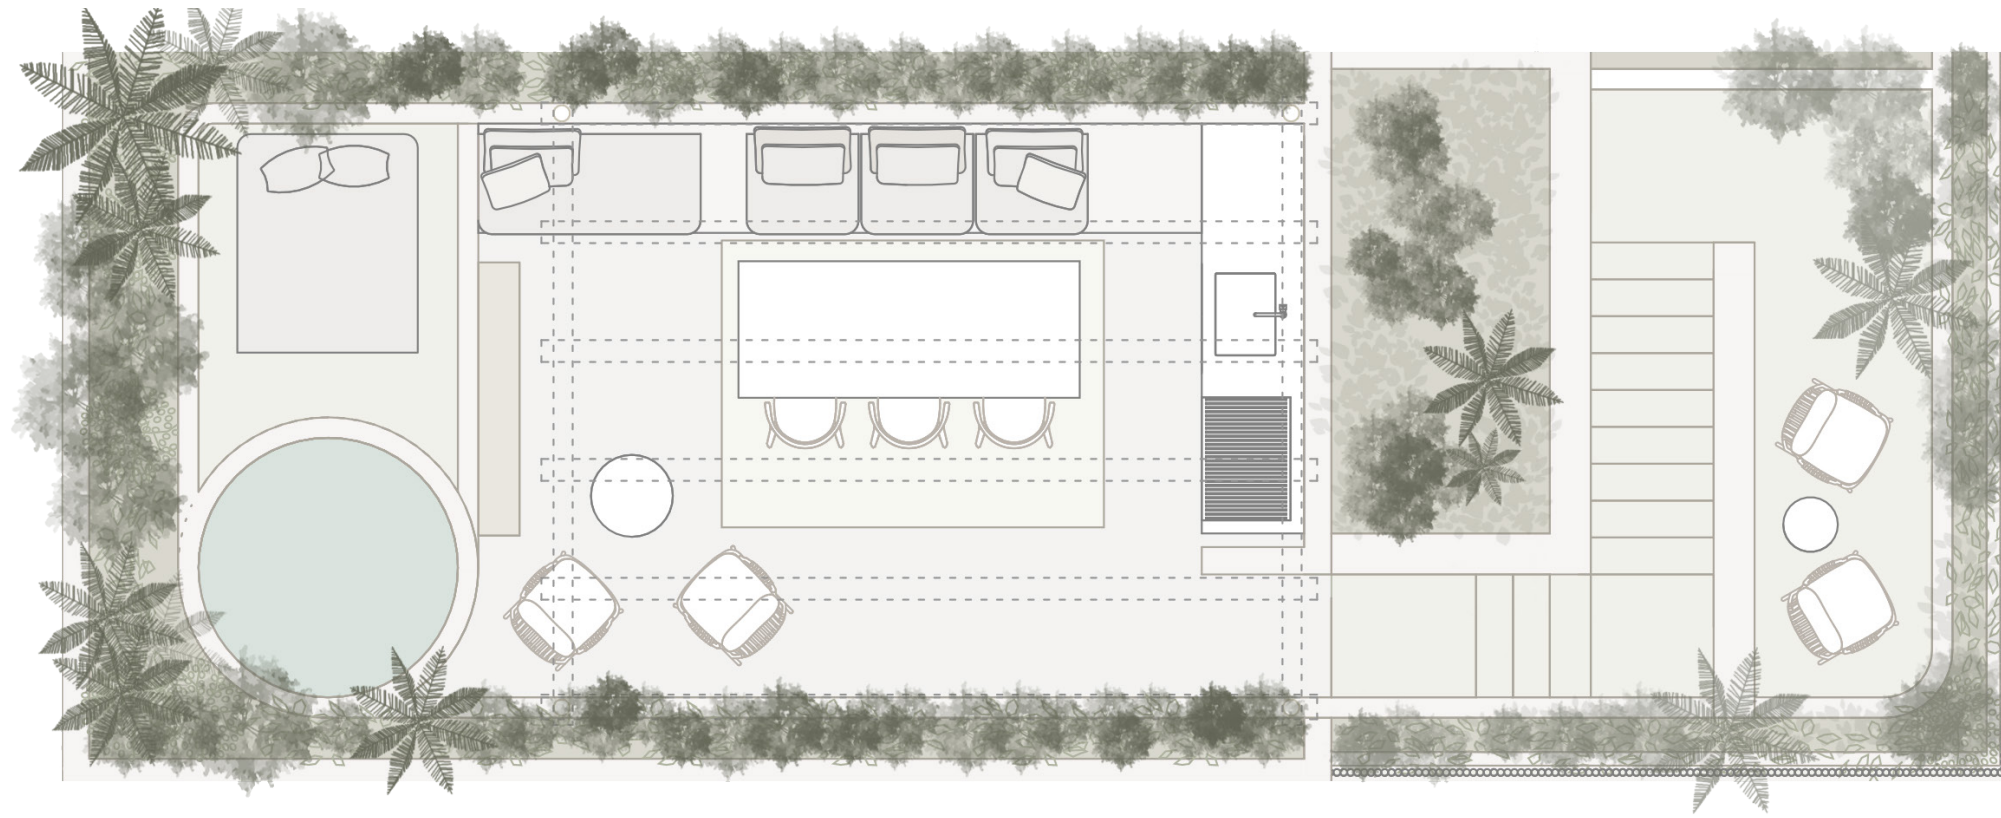


*ESTE DOCUMENTO NO TIENE VALOR CONTRACTUAL Y PUEDE ESTAR SUJETO A MODIFICACIONES POR PARTE DE LA DIRECCIÓN DE OBRA DURANTE EL TRANSCURSO DE LOS TRABAJOS.

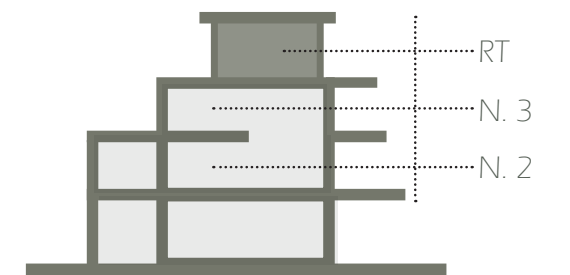


01. BLOQUE TIPO A

a

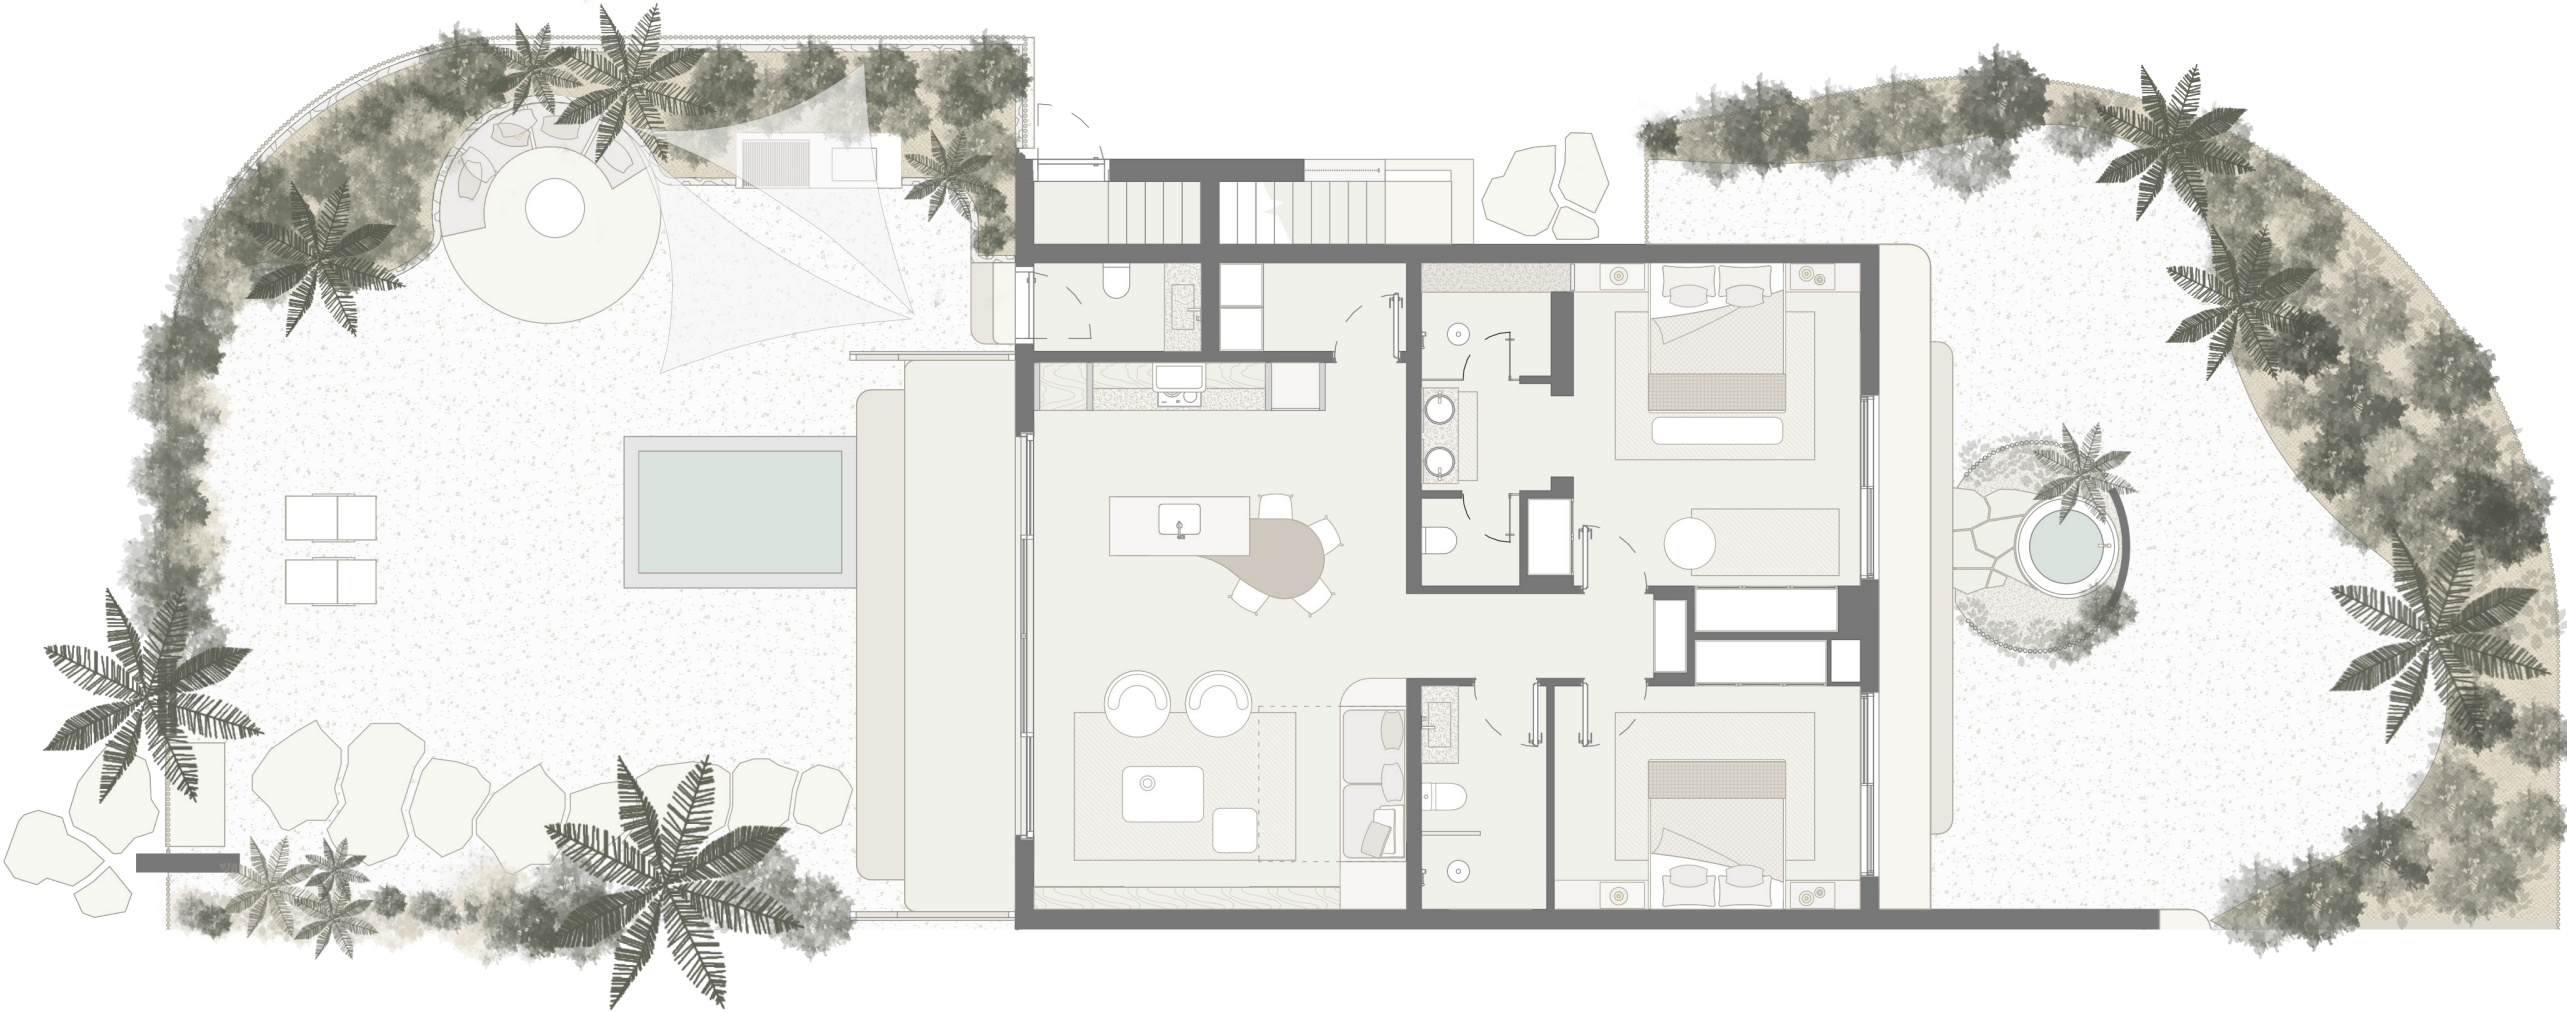


SUP. CONSTRUIDA: 150,10 m²
PARCELA: desde 260 m² hasta 370 m²
JARDÍN: desde 110 m² hasta 220 m²

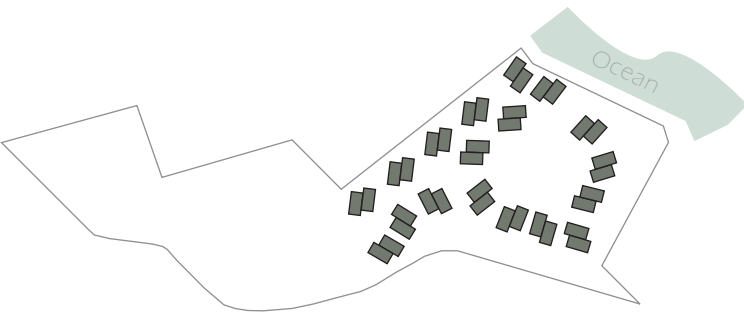

- | | | |
|---|---|--|
|  2+ HABITACIONES |  COMEDOR |  JARDÍN PRIVADO |
|  2 BAÑOS |  PISCINA PRIVADA |  CHILL OUT |
|  SALA |  PORCHE | |
|  COCINA |  SPA EXTERIOR | |

*ESTE DOCUMENTO NO TIENE VALOR CONTRACTUAL Y PUEDE ESTAR SUJETO A MODIFICACIONES POR PARTE DE LA DIRECCIÓN DE OBRA DURANTE EL TRANSURSO DE LOS TRABAJOS.

* LA GEOMETRÍA Y LOS LÍMITES DE LA PARCELA SON ORIENTATIVOS Y PUEDEN ESTAR SUJETOS A AJUSTES DURANTE LA FASE DE CONSTRUCCIÓN.

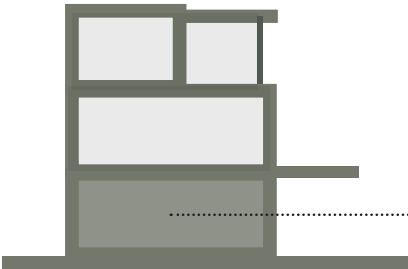


N. 1

Bloque Tipo B


Premium Apartment

NIVEL 2

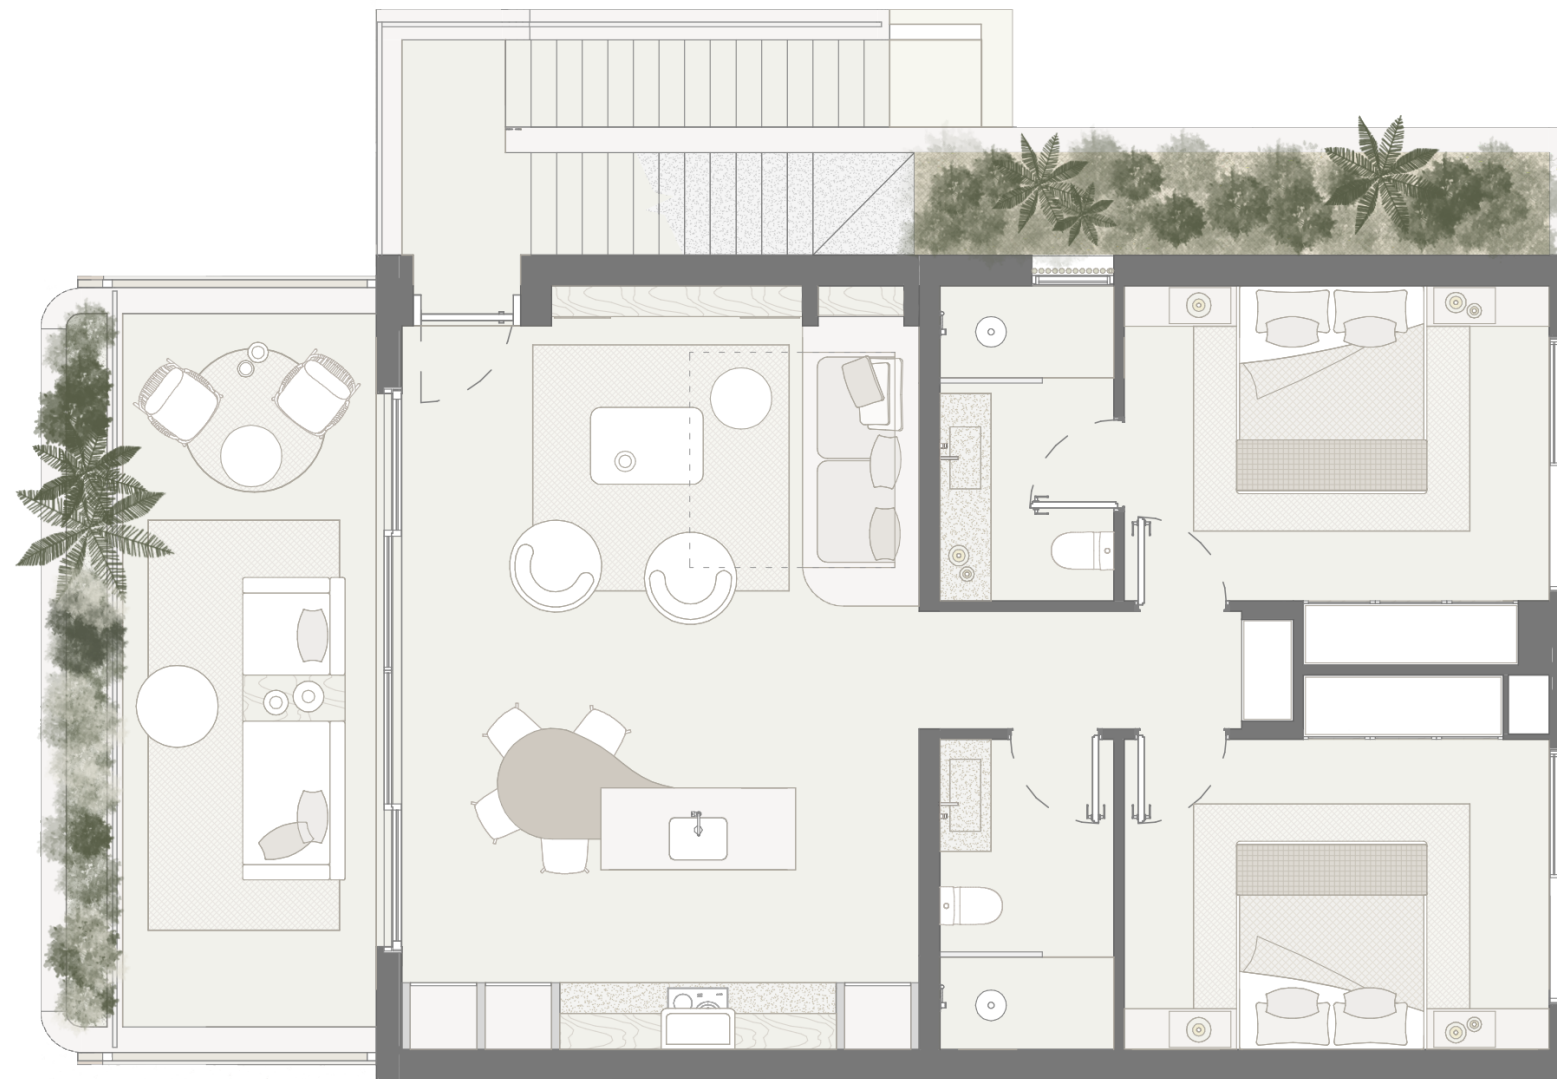


- 2 HABITACIONES
- 2 BAÑOS
- SALA
- COCINA
- COMEDOR
- TERRAZA

SUP. CONSTRUIDA: 125.90 m²

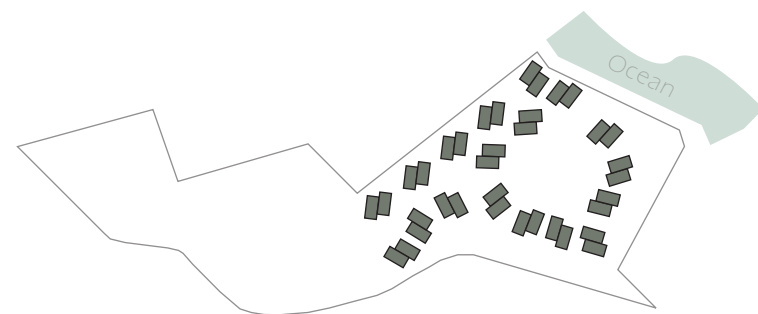


*ESTE DOCUMENTO NO TIENE VALOR CONTRACTUAL Y PUEDE ESTAR SUJETO A MODIFICACIONES POR PARTE DE LA DIRECCIÓN DE OBRA DURANTE EL TRANCURSO DE LOS TRABAJOS.

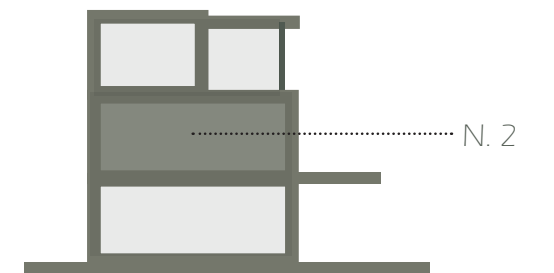


01. BLOQUE TIPO B

a

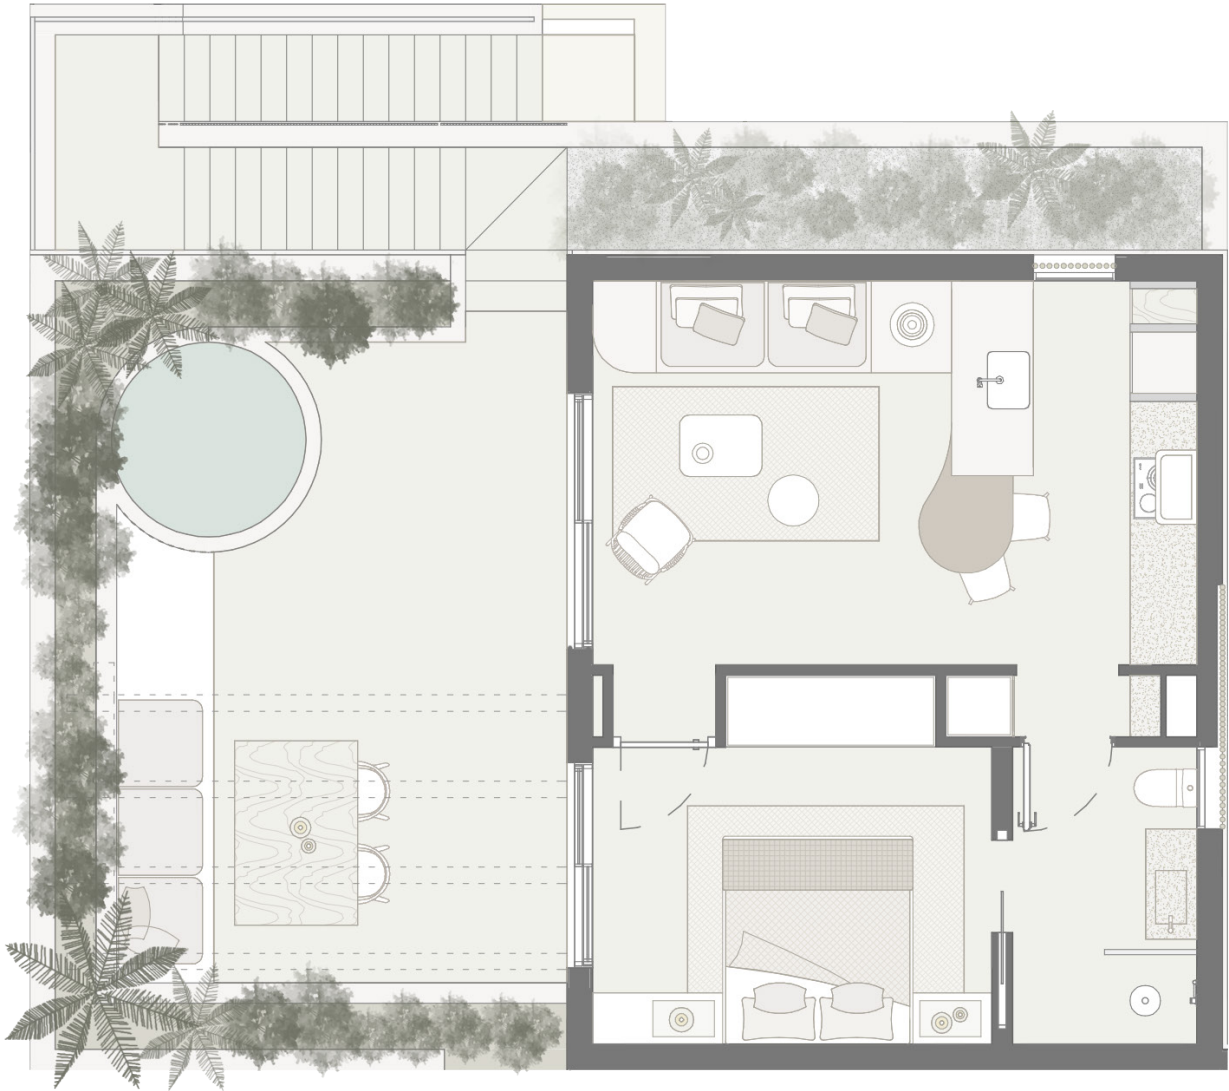

- | | |
|--|---|
|  1+ HABITACIÓN |  COMEDOR |
|  1 BAÑO |  TERRAZA |
|  SALA |  PICUZZI |
|  COCINA |  CHILL OUT |

SUP. CONSTRUIDA: 100.10 m²

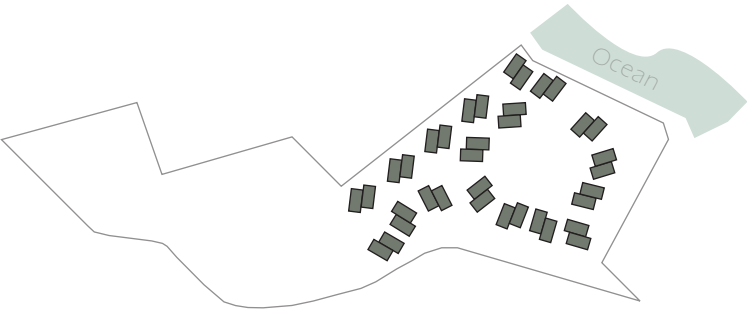

*ESTE DOCUMENTO NO TIENE VALOR CONTRACTUAL Y PUEDE ESTAR SUJETO A MODIFICACIONES POR PARTE DE LA DIRECCIÓN DE OBRA DURANTE EL TRANSURSO DE LOS TRABAJOS.

